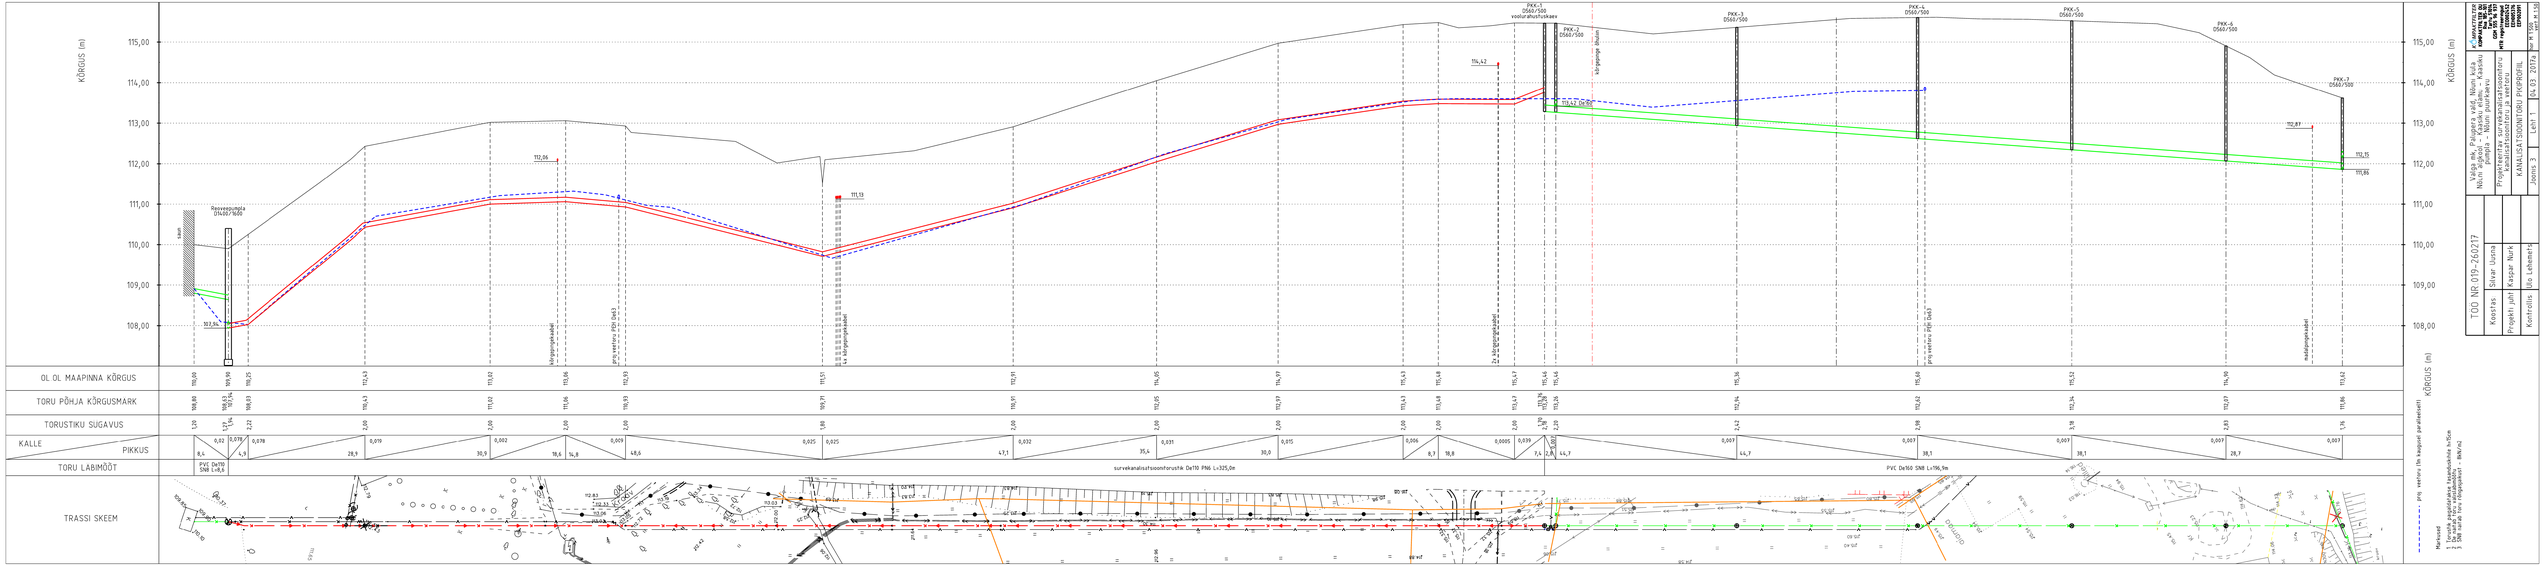

Valga mk, Palupera vald, Nõuni küla Nõuni ägaoloh - Kaasku elämu - Kaasku pimpla - Nõuni puurkaevu	
Projekteeritav survekanalisatsioonitoru kanalisatsioonitoru ja veetoru	
KANALISATSIOONITORU PKPROFIIL	
Joonis 3	Lehi 1
04.03 2019a	

KANALISATSIOONITORU PKPROFIIL

Kontrollis	Ülo Lehenets
Projekti juhi	Kaspar Nurk
Koostas	Silvar Uusna
TÖÖ NR 019-260217	

Kaspar Nurk
Ülo Lehenets
Koostas
Projekti juhi
Kontrollis
Silvar Uusna
TÖÖ NR 019-260217
Valga mk, Palupera vald, Nõuni küla Nõuni ägaoloh - Kaasku elämu - Kaasku pimpla - Nõuni puurkaevu
Projekteeritav survekanalisatsioonitoru kanalisatsioonitoru ja veetoru
KANALISATSIOONITORU PKPROFIIL
Joonis 3
Lehi 1
04.03 2019a