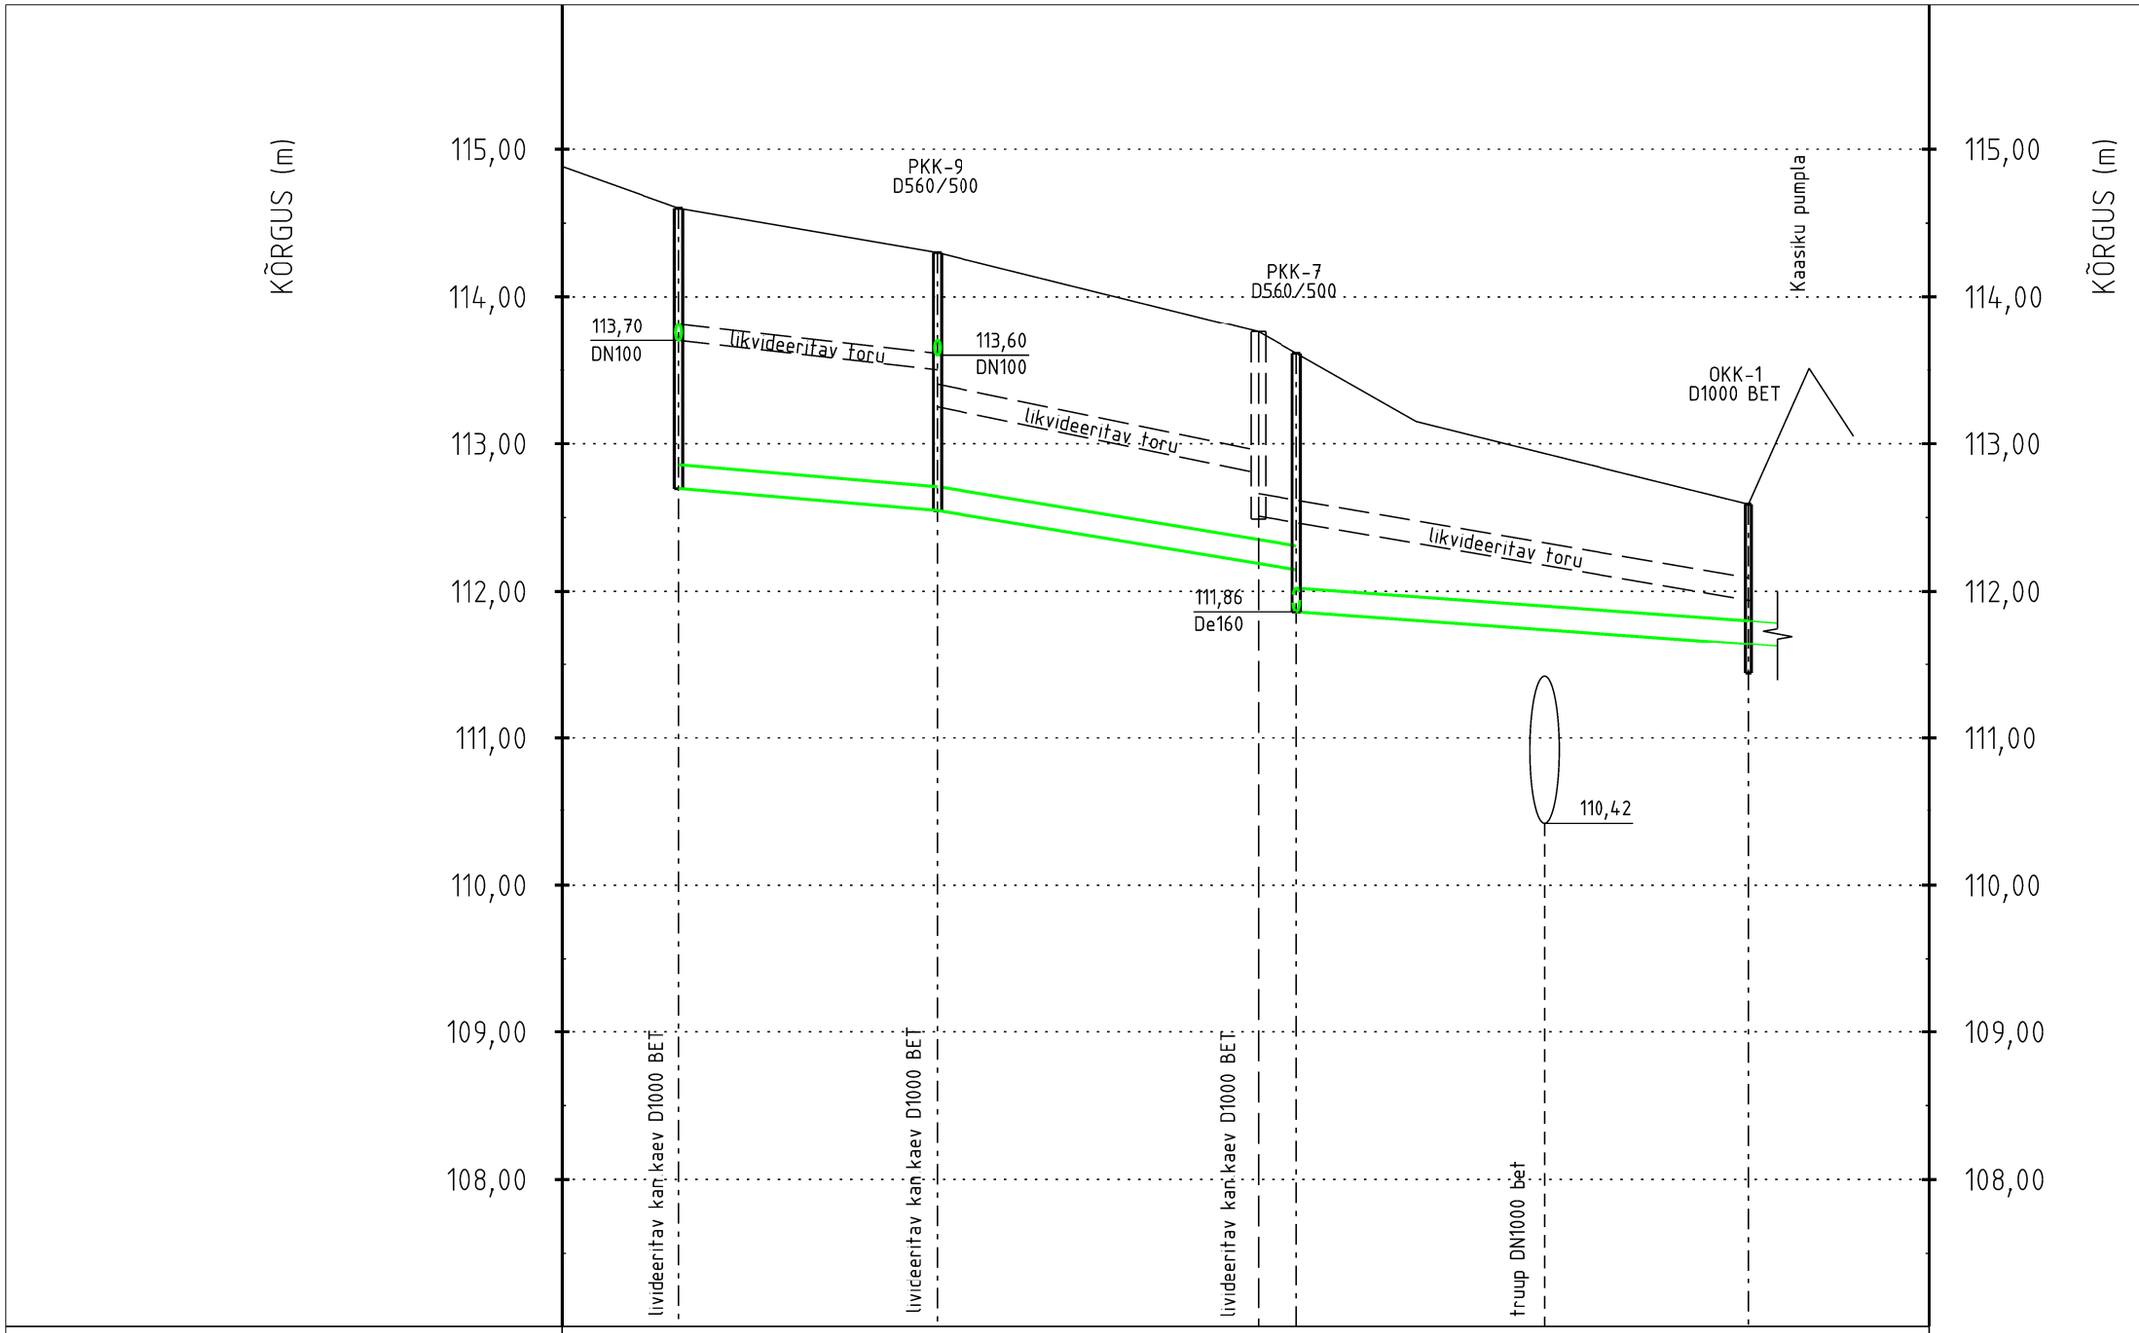

OL.OL MAAPINNA KÕRGUS	114,60	114,30	113,62		112,59
TORU PÕHJA KÕRGUSMÄRK	112,70	112,55	112,15 111,86		111,64
TORUSTIKU SÜGAVUS	1,90	1,75	1,47 1,76		0,95
KALLE / PIKKUS	17,5	0,009 24,4	0,016 30,7		0,007
TORU LÄBIMÕÕT	PP De160 SN8 L=72,7m				
TRASSI SKEEM	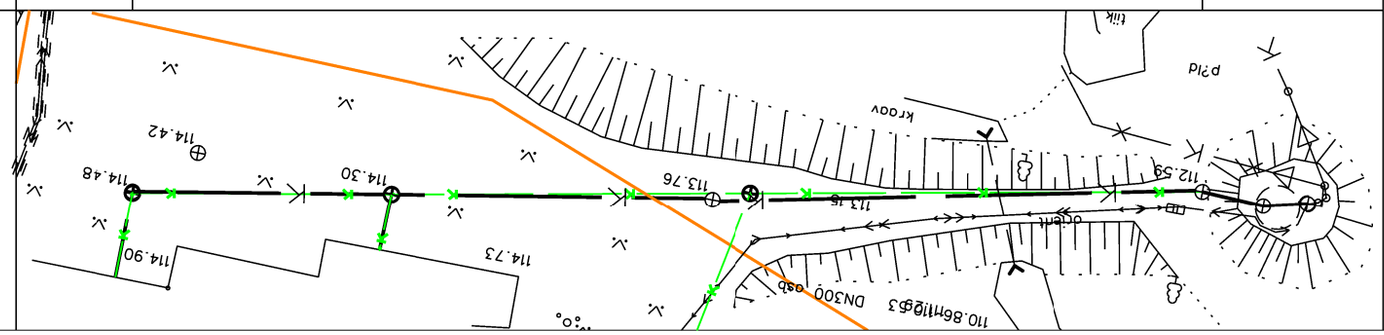				

Markused

1. Torustik paigaldatakse tasanduskihile h=15cm
2. De näitab toru välisläbimõõtu
3. SN8 näitab toru rõngasjäikust - 8kN/m2

KOMPAKTFILTER

KOMPAKTFILTER OÜ
Rua 185-101
Tartu 51014
GSM 555 96 937
MTR registreeringud
EE10002452
EEH005376
EEP002091

Valga mk, Palupera vald, Nõuni küla
Nõuni algkool - Kaasiku elamu - Kaasiku pumpla - Nõuni puurkaevu

Projekteeritav survekanalisatsioonitoru kanalisatsioonitoru ja veetoru

KANALISATSIOONITORU PIKIPROFIIL
Kaasiku elamu tagune

M 1:500

15.03. 2017a.

Joonis 3 | Leht 3

TÖÖ NR.:019-260217

Koostas:	Silvar Uusna
Projekti juht:	Kaspar Nurk
Kontrollis:	Ülo Lehemets