


OL.OL MAAPINNA KÕRGUS	115,46	117,54
TORU PÕHJA KÕRGUSMÄRK	113,42	114,02
TORUSTIKU SÜGAVUS	2,04	3,52
KALLE	0,017	
PIKKUS		36,1
TORU LÄBIMÕÖT	PVC De160 SN8 L=36,1m	

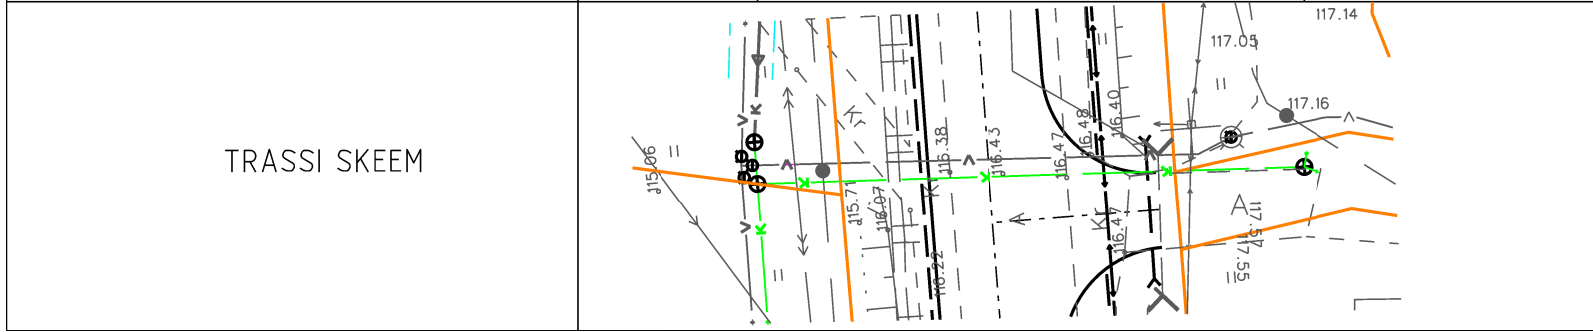

KOMPAKTFILTER
KOMPAKTFILTER OÜ
 Raa 185-101
 Tartu 51014
 GSM 555 96 937
 MTR registratsioonid
 EE0002452
 EEH005376
 EEP002091

Valga mk, Palupera vald, Nõuni küla
 Nõuni algkool – Kaasiku elamu – Kaasiku
 pumpla – Nõuni puurkaevu

Projekteeritav survekanalisatsioonitoru
 kanalisatsioonitoru ja veetoru

KANALISATSIOONITORU PIKIPROFIIL

Joonis 3 Leht 4 04.03. 2017a

TÖÖ NR:019-260217

Koostas: Silver Uusna
 Projekti juht: Kaspar Nurk
 Kontrollis: Ülo Lehemets

hor M 1:500
 verH M 1:50