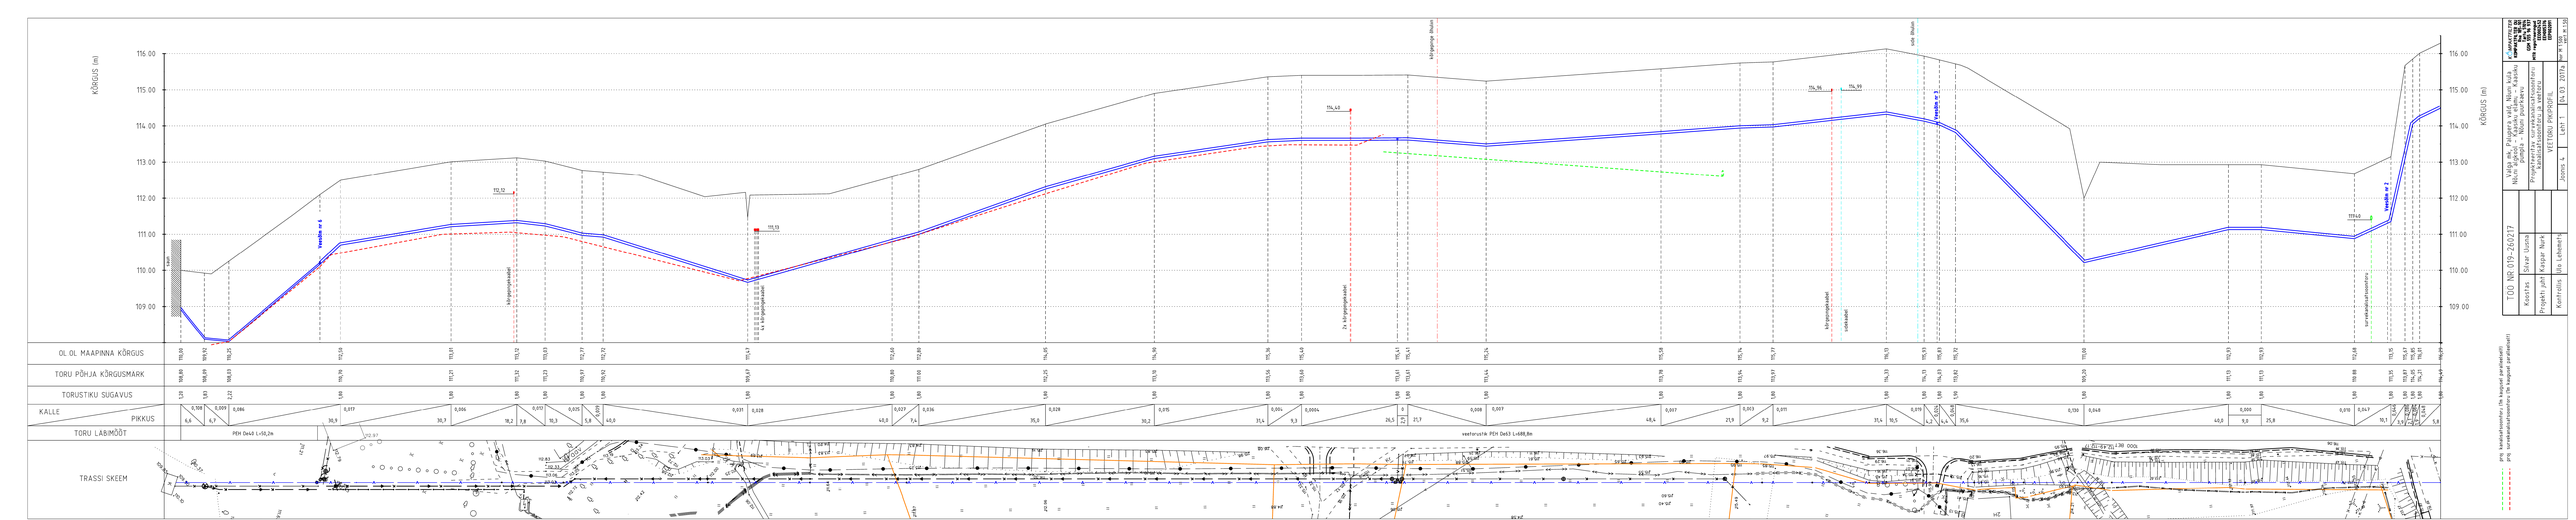
KÕRGUS (m)
116.00
115.00
114.00
113.00
112.00
111.00
110.00
109.00
Kõrgpinge liinid
Side liinid
Trassile nr 6
Trassile nr 7
Trassile nr 8
Kõrgpingekaabel
Sidekaabel
Ühendusteed
Kõrgpingekaabel
Sidekaabel
Ühendusteed
Kõrgpingekaabel
Sidekaabel
Ühendusteed