


KÕRGUS (m)

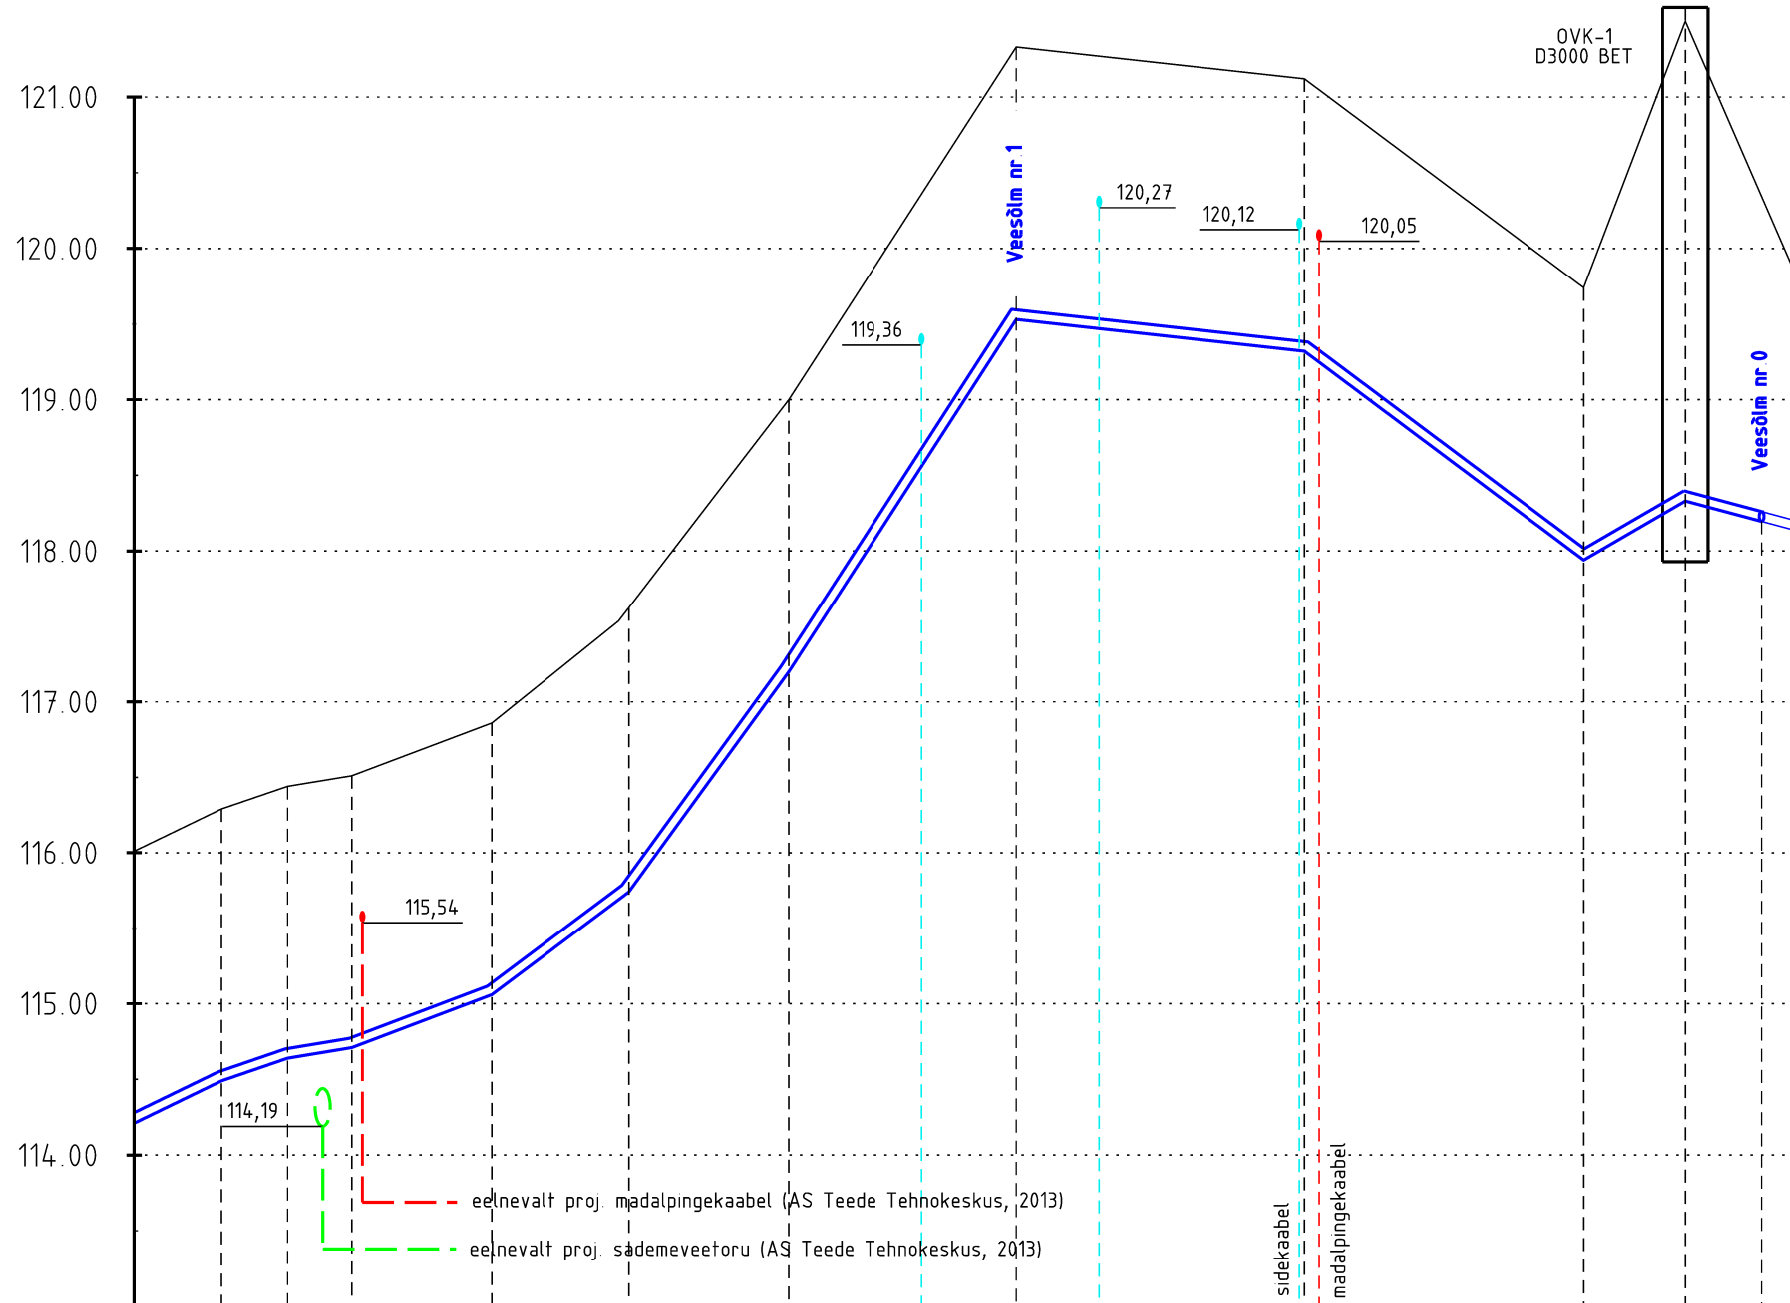

OL.OL MAAPINNA KÕRGUS

116,01	116,29	116,44	116,51	116,86	117,62	119,00	121,33	121,12	119,74	121,50
--------	--------	--------	--------	--------	--------	--------	--------	--------	--------	--------

TORU PÕHJA KÕRGUSMÄRK

114,21	114,49	114,64	114,71	115,06	115,82	117,20	119,53	119,32	117,94	118,33
--------	--------	--------	--------	--------	--------	--------	--------	--------	--------	--------

TORUSTIKU SÜGAVUS

1,80	1,80	1,80	1,80	1,80	1,80	1,80	1,80	1,80	1,80	3,17
------	------	------	------	------	------	------	------	------	------	------


KALLE PIKKUS

0,048	5,8	0,034	4,4	0,017	4,2	0,038	9,3	0,084	9,1	0,130	10,6	0,154	15,1	19,1	0,011	18,5	0,075	6,7	5,0
-------	-----	-------	-----	-------	-----	-------	-----	-------	-----	-------	------	-------	------	------	-------	------	-------	-----	-----

TORU LÄBIMÕÖT

veetorustik PEH De63 L=137,6m

TRASSI SKEEM

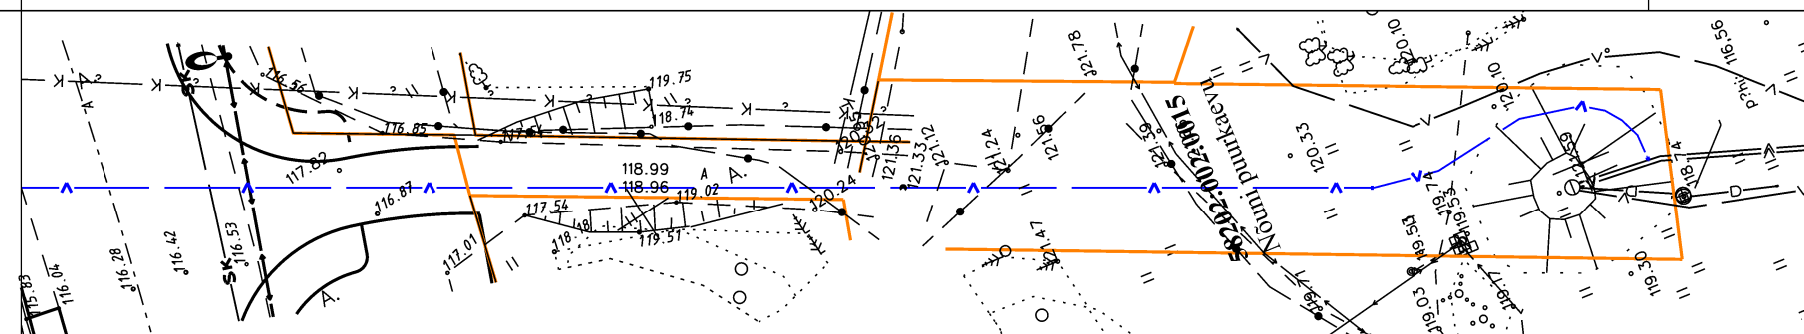

TÖÖ NR:019-260217

Koostas: Silvar Uusna

Projekti juht: Kaspar Nurk

Kontrollis: Ülo Lehemets

Valga mk, Paluperä vald, Nõuni küla  
Nõuni algkool – Kaasiku elamu – Kaasiku  
pumpala – Nõuni puurkaevu

Projekteeritav survekanalisaatsiooni-  
kanalisaatsiooni- ja veetoru

VEETORU PIKIPROFIL

Joonis 4 Leht 2 04.03.2017a.

KOMPAKTFILTER OU  
Riia 185-101  
Tartu 51014  
GSM 555 96 937  
MTR registreeringud  
EE0002452  
EEH005376  
EEP002091

hor M 1:500  
vert M 1:50

proj. survekanalisaatsiooni- (im kaugusel paralleelselt)