


KOOSKÕLASTUSE LEHT

Reoveepuhasti (58201:001:1410)

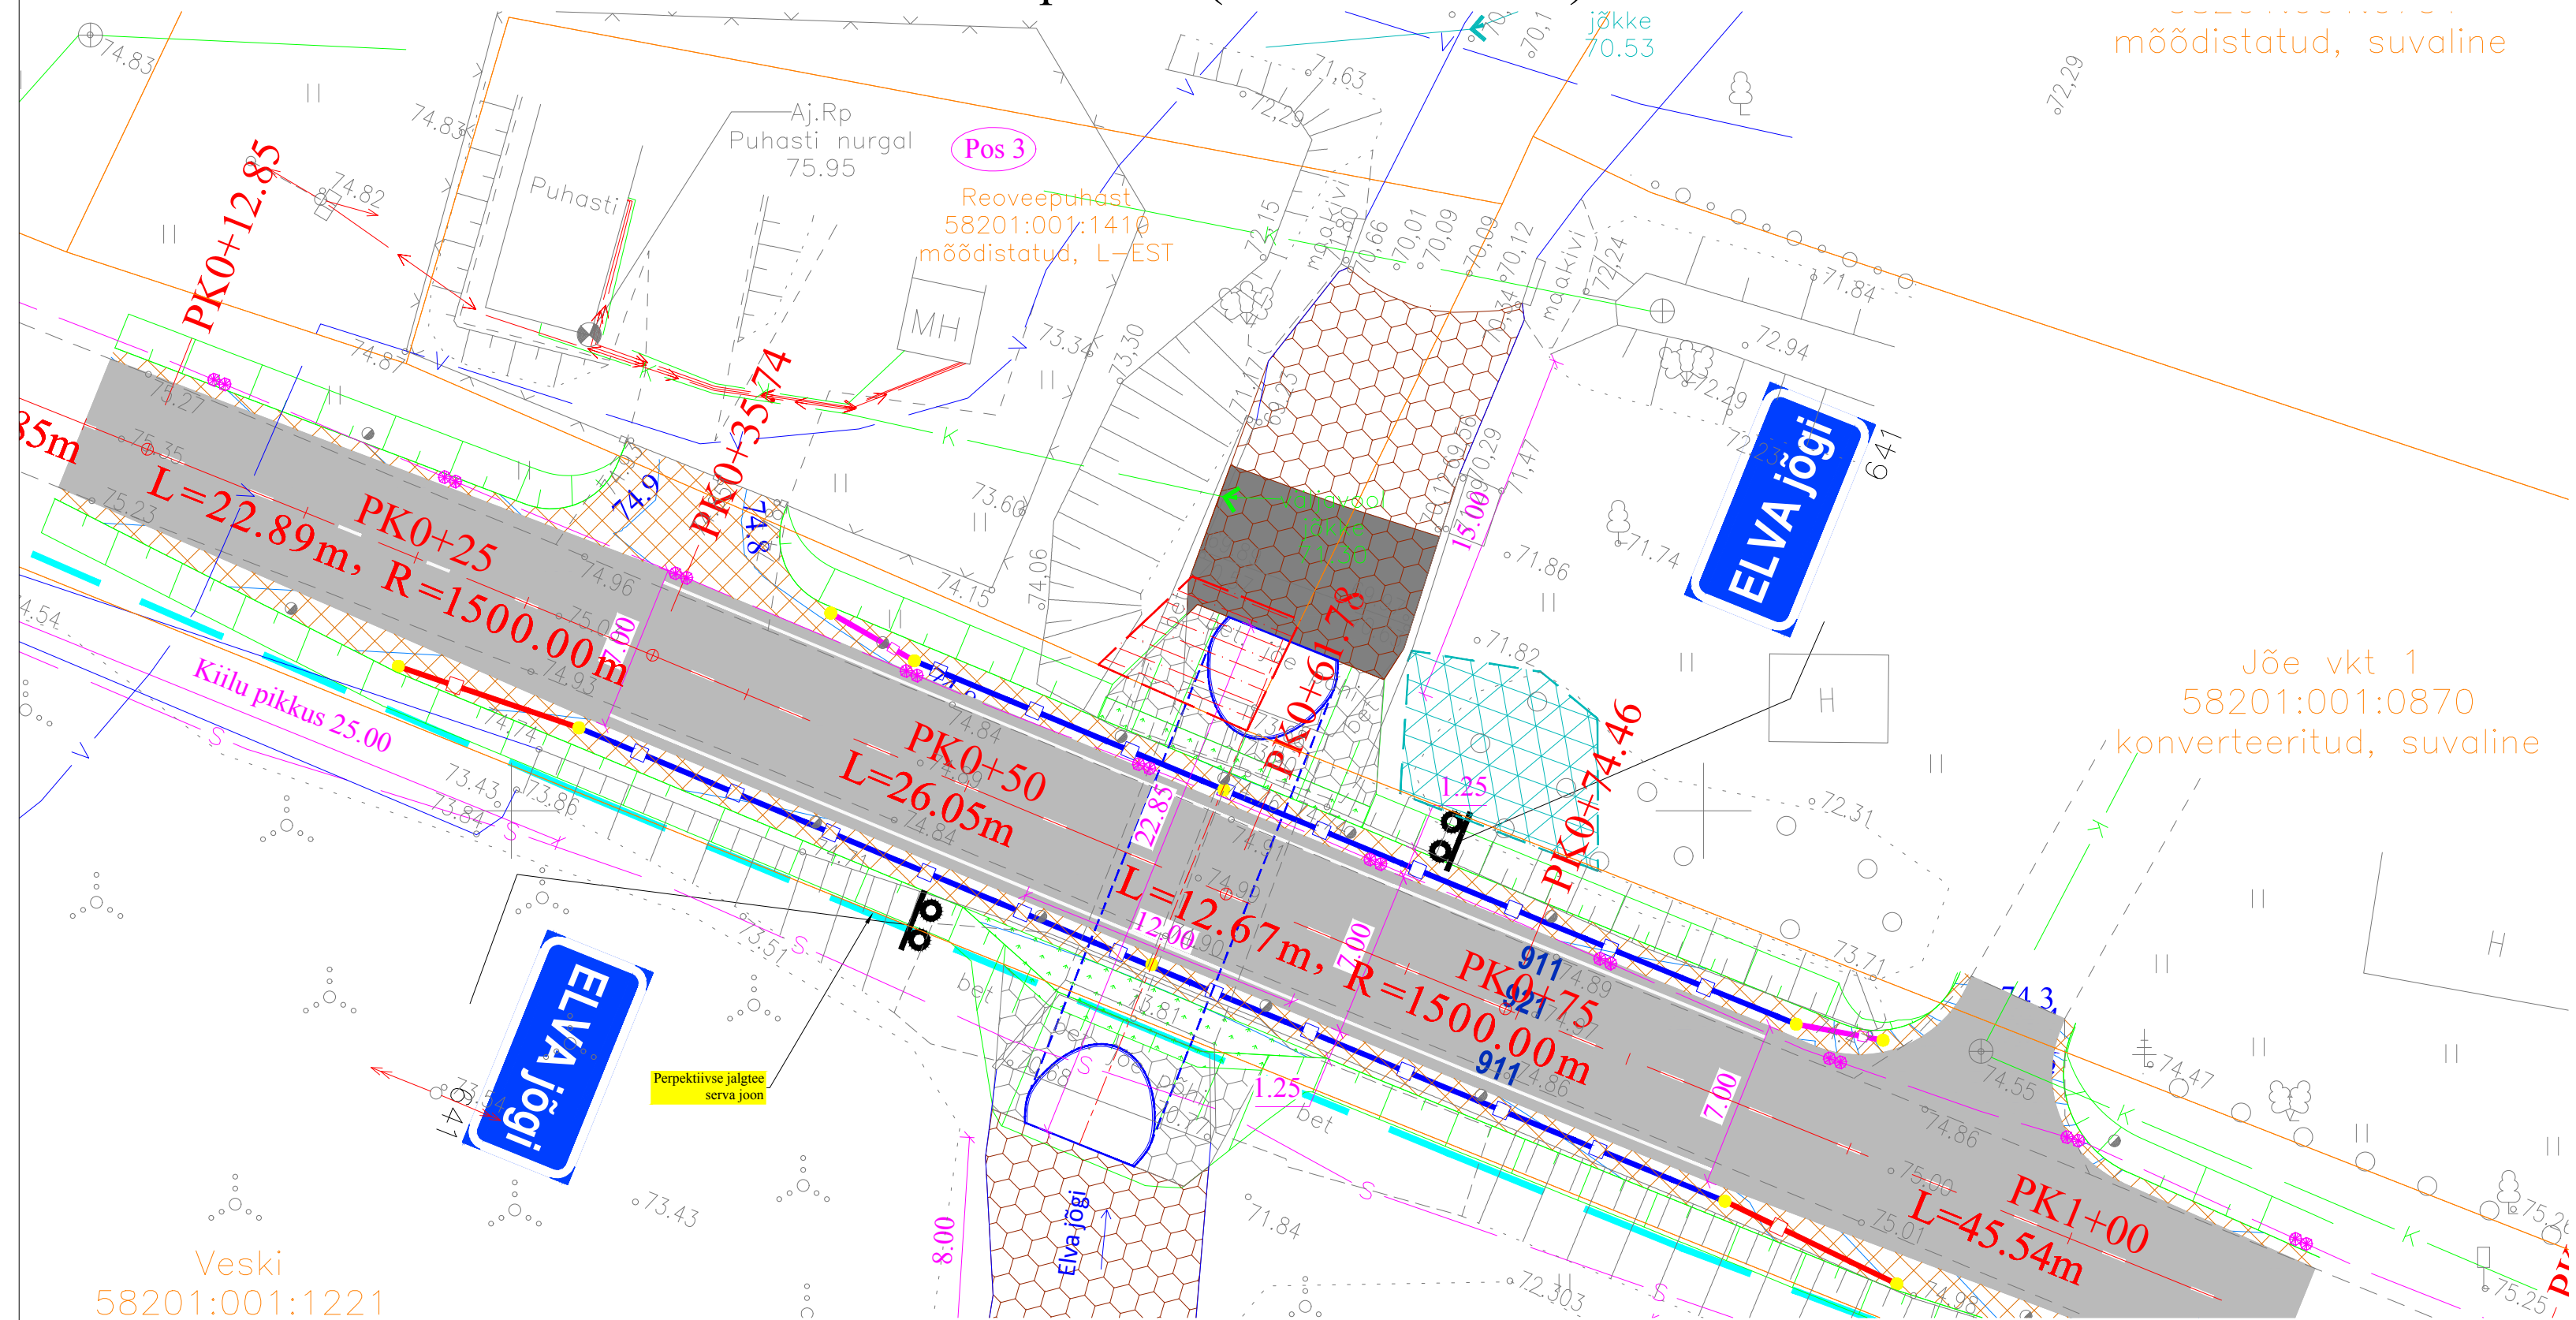

KINNISTU ANDMED	
Positsiooni nr	Pos 3
Kinnisturegistrisosa nr	1946040/19460
Katastriüksuse tunnus	58201:001:1410
Katastriüksuse nimi	Reoveepuhasti
Kinnistu pindala (ha/m²)	777 m²
Äralõike pindala (m²)	29,5
-	
OMANIKE ANDMED	
Nimi	Palupera vald
Kontaktandmed	Vallamaja, Hellenurme küla 67514, Valgamaa
KOOSKÕLASTUSE TEKST	

Kooskõlastaja nimi / allkiri / kuupäev

Veski
58201:001:1221

TINGMÄRGID

- | | | | |
|--|--|--|---|
| | KINNISTU PIIR | | PROJEKTEERITUD PÕRKEPIIRDE TERMINAL 4m |
| | PROJEKTEERITUD TELG | | PROJEKTEERITUD KOLLANE TÄHISPOST |
| | PROJEKTEERITUD PÕHITEE ASFALTKATE | | LIKVIDEERITAV VÕSA, PUU, KAEV, LIKLUSMÄRK, KIVI JNE |
| | PROJEKTEERITUD PÕHITEE NÕLVAD | | PROJEKTEERITUD TRUUPSILLA OTSTE KINDLUSTUS MUNAKIVID SOELMETEGA / MURUKÜLV KASVUMULLAL EROSIONITÕKKEK |
| | PROJEKTEERITUD PÕRKEPIIRE N2W5 | | PROJEKTEERITUD JÕEPÕHJA KINDLUSTUS MUNAKIVIDEGA / MUNAKIVIDEGA BETOONIL |
| | PROJEKTEERITUD PÕRKEPIIRDE TERMINAL 8m | | LIKVIDEERITAV VÕSA JA ÜKSIKUD PUUD |
| | | | PROJEKTEERITUD TERASTORUTRUUP |
| | | | KAVANDATAV KINNISTU ÄRALÕIGE |

Nr.	Muudatus	Muutja	Kuupäev

 Laki 11E 12915 Tallinn www.stricto.ee +372 60 15 057	Tellija:	Maanteeamet		
	Asukoht:	Hellenurme küla, Palupera vald Valga maakond		
	Projekti nr:	S1605-2	Projekti nimi:	Riigimaanteeel nr 23173 Hellenurme - Päidla km 0,201 asuva Hellenurme silla ehituse põhiprojekt
	Kontrollis:	Ando Funk	Joonise nr:	01-03
Kinnitas:		Joonise nimi:	KOOSKÕLASTUSE LEHT Reoveepuhasti (58201:001:1410)	
Kuupäev:	25.07.2016	Stadium:	PÕHIPROJEKT	
		Mõõtkava:	1:250	